


KULTURHAUS LIEZEN

SITZPLAN GROSS

Bühne

SITZPLAN
ERDGESCHOSS

Parterre rechts 33 Sitzplätze
 Parterre mitte 209 Sitzplätze
 Parterre links 78 Sitzplätze
 Seitenpodest 34 Sitzplätze
 Nische 38 Sitzplätze
 Gesamtsitzplätze 392

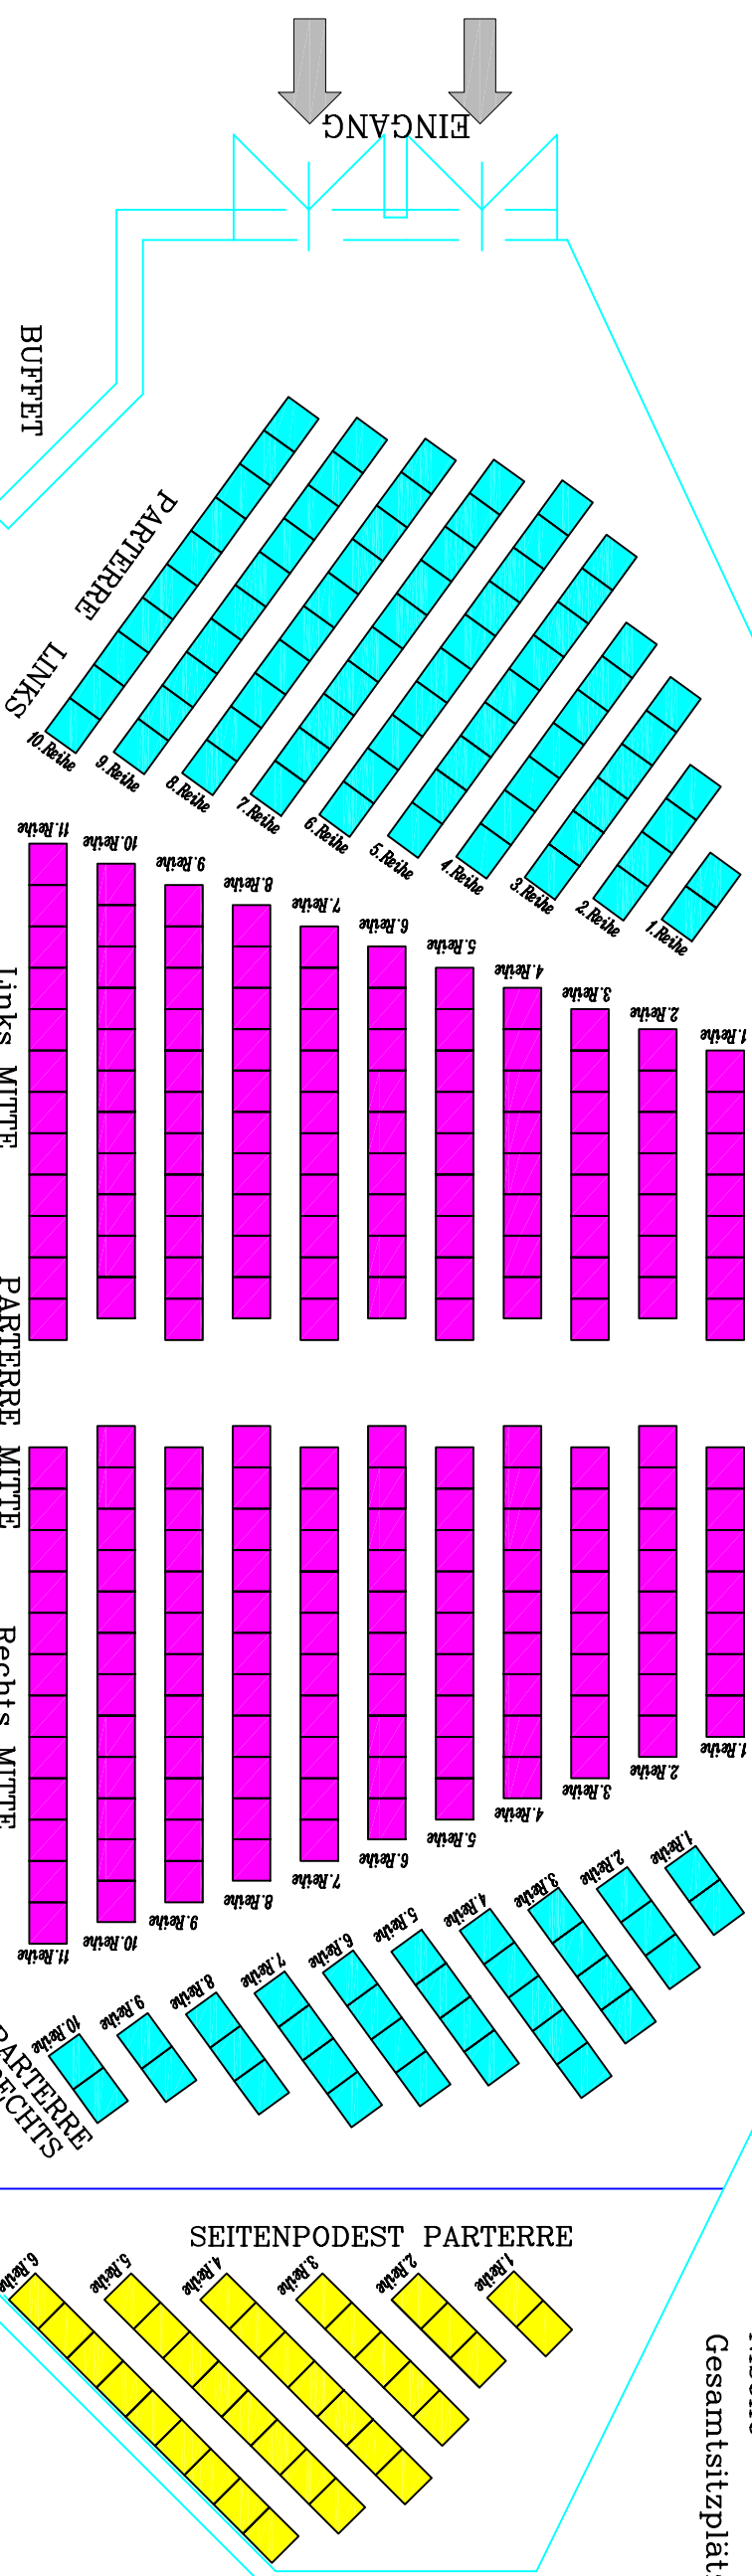

EINGANG

BUFFET

PARTERRE
LINKS

Links
MITTE

PARTERRE
MITTE

Rechts
MITTE

PARTERRE
RECHTS

SEITENPODEST
PARTERRE

SEITENBALKON

10 Sitzplätze
GALERIE
LINKS

10 Sitzplätze
RESERVE

Stehplätze
bei Bedarf

NISCHE

1. Reihe
2. Reihe
3. Reihe
4. Reihe

1. Reihe
2. Reihe
3. Reihe
4. Reihe

REGIERAUM

10 Sitzplätze
GALERIE
RECHTS

10 Sitzplätze
RESERVE

SEITENBALKON

SITZPLAN
GALERIE
Gesamtsitzplätze 63

GALERIE