

STADTGEMEINDE LIEZEN

8940 Liezen, Rathausplatz 1



STÄDTISCHER BAUHOF

Bearbeiter: **Ing. Lukas Leutgeb**
Telefon: +43 3612 228 81-132
E-Mail: lukas.leutgeb@liezen.gv.at
GZ: **612-0**
31.07.2025

Ggst.: **Totalsperre Bereiche Knaufstraße Asphaltierungsarbeiten**

Sehr geehrte Damen und Herren,

wir möchten Sie darüber informieren, dass aufgrund von Asphaltierungsarbeiten in der KW 33 eine **Totalsperre** der im Lageplan gekennzeichneten Bereiche notwendig ist. Konkret betrifft dies voraussichtlich Montag, den **11.08.2025**, sowie Dienstag, den **12.08.2025**.

Während der Sanierungsarbeiten wird es **in der Zeit von 6.30 Uhr bis 9.30 Uhr** zu einer Totalsperre der im Lageplan gekennzeichneten Auf- und Abfahrten zur B320 und der gekennzeichneten Kreuzungsbereiche kommen. In weiterer Folge ist es auch notwendig, die Ost-Auffahrt zur B320 in der KW33 je nach Baufortschritt vollständig zu sperren.

Für weitere Informationen stehen wir Ihnen gerne zur Verfügung. Sie erreichen uns unter lukas.leutgeb@liezen.gv.at oder 03612 228 81-132.

Sollte aufgrund der Wetterverhältnisse eine Änderung des Ausführungszeitpunktes notwendig sein, werden wir Sie umgehend darüber in Kenntnis setzen.

Vielen Dank für Ihr Verständnis!

Mit freundlichen Grüßen

Für den Städtischen Bauhof



Ing. Lukas Leutgeb

Beilage

Lageplan Totalsperre

Lageplan Sanierungsabschnitt


Wir stehen für Sie gerne von Montag bis Freitag von 8:00 bis 12:00 Uhr und am Dienstag von 14:00 bis 16:00 Uhr sowie nach telefonischer Vereinbarung zur Verfügung.

E-Mail: stadamt@liezen.at; Internet: <http://www.liezen.at>, DVR: 0108758, UID-Nr.: ATU69185678, GKZ: 61259




Stadtgemeinde Liezen
Rathausplatz 1, 8940 Liezen
Tel: 03612/22881-0
Fax: 03612/22881-3
E-Mail: stadamt@liezen.at

Datum: 31.07.2025
Bearbeiter:

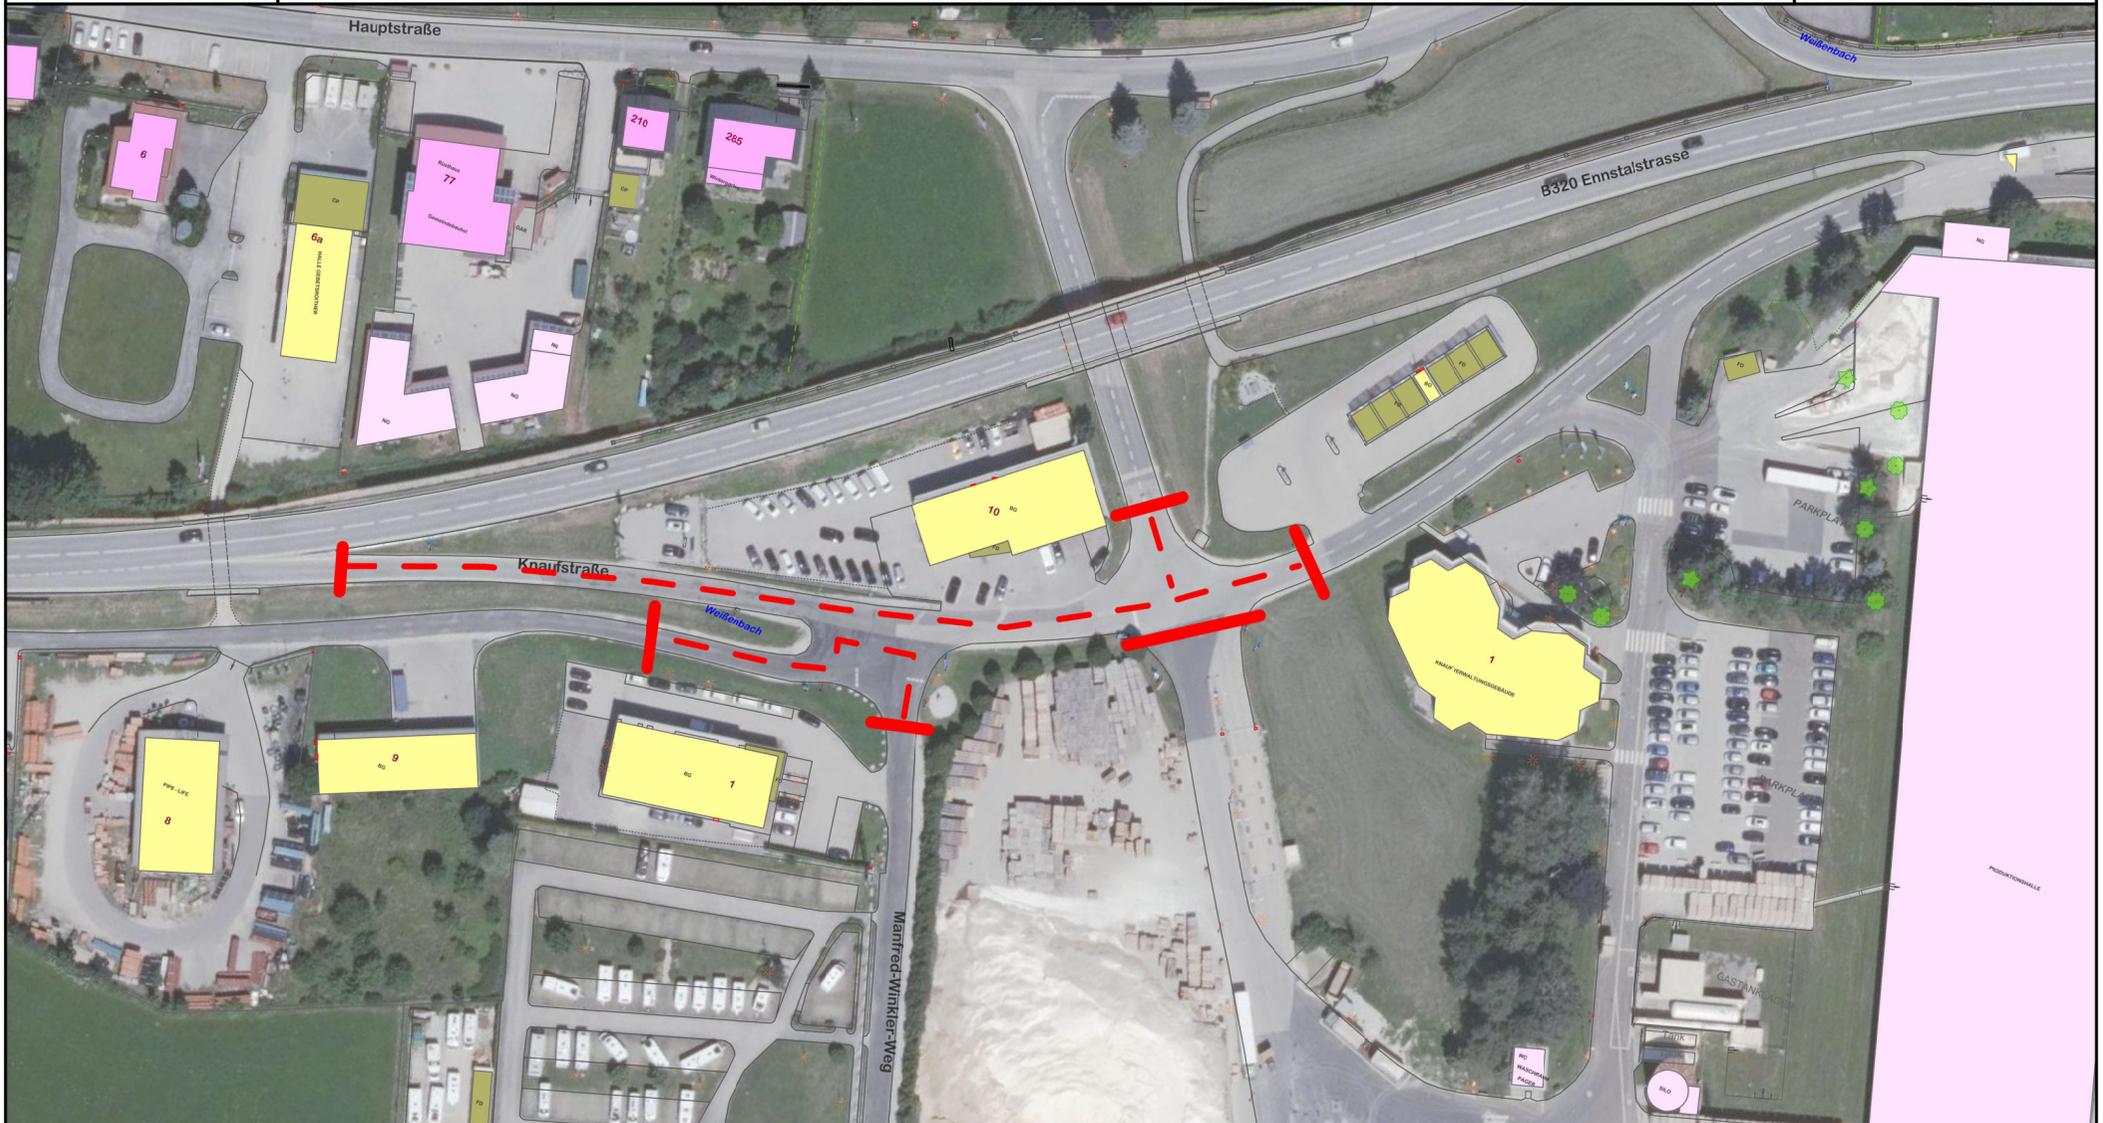

Maßstab 1 : 1.465

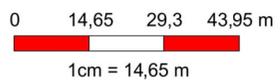


©BEV 2001, DKM-Datenkopie vom 01.04.2025. Für die Richtigkeit, Vollständigkeit und Aktualität der Daten wird keine Haftung übernommen. Bei Grabungsarbeiten ist in jedem Fall das Einvernehmen mit dem Leitungsbetreiber herzustellen.






Stadtgemeinde Liezen
Rathausplatz 1, 8940 Liezen
Tel: 03612/22881-0
Fax: 03612/22881-3
E-Mail: stadamt@liezen.at

Datum: 31.07.2025
Bearbeiter:

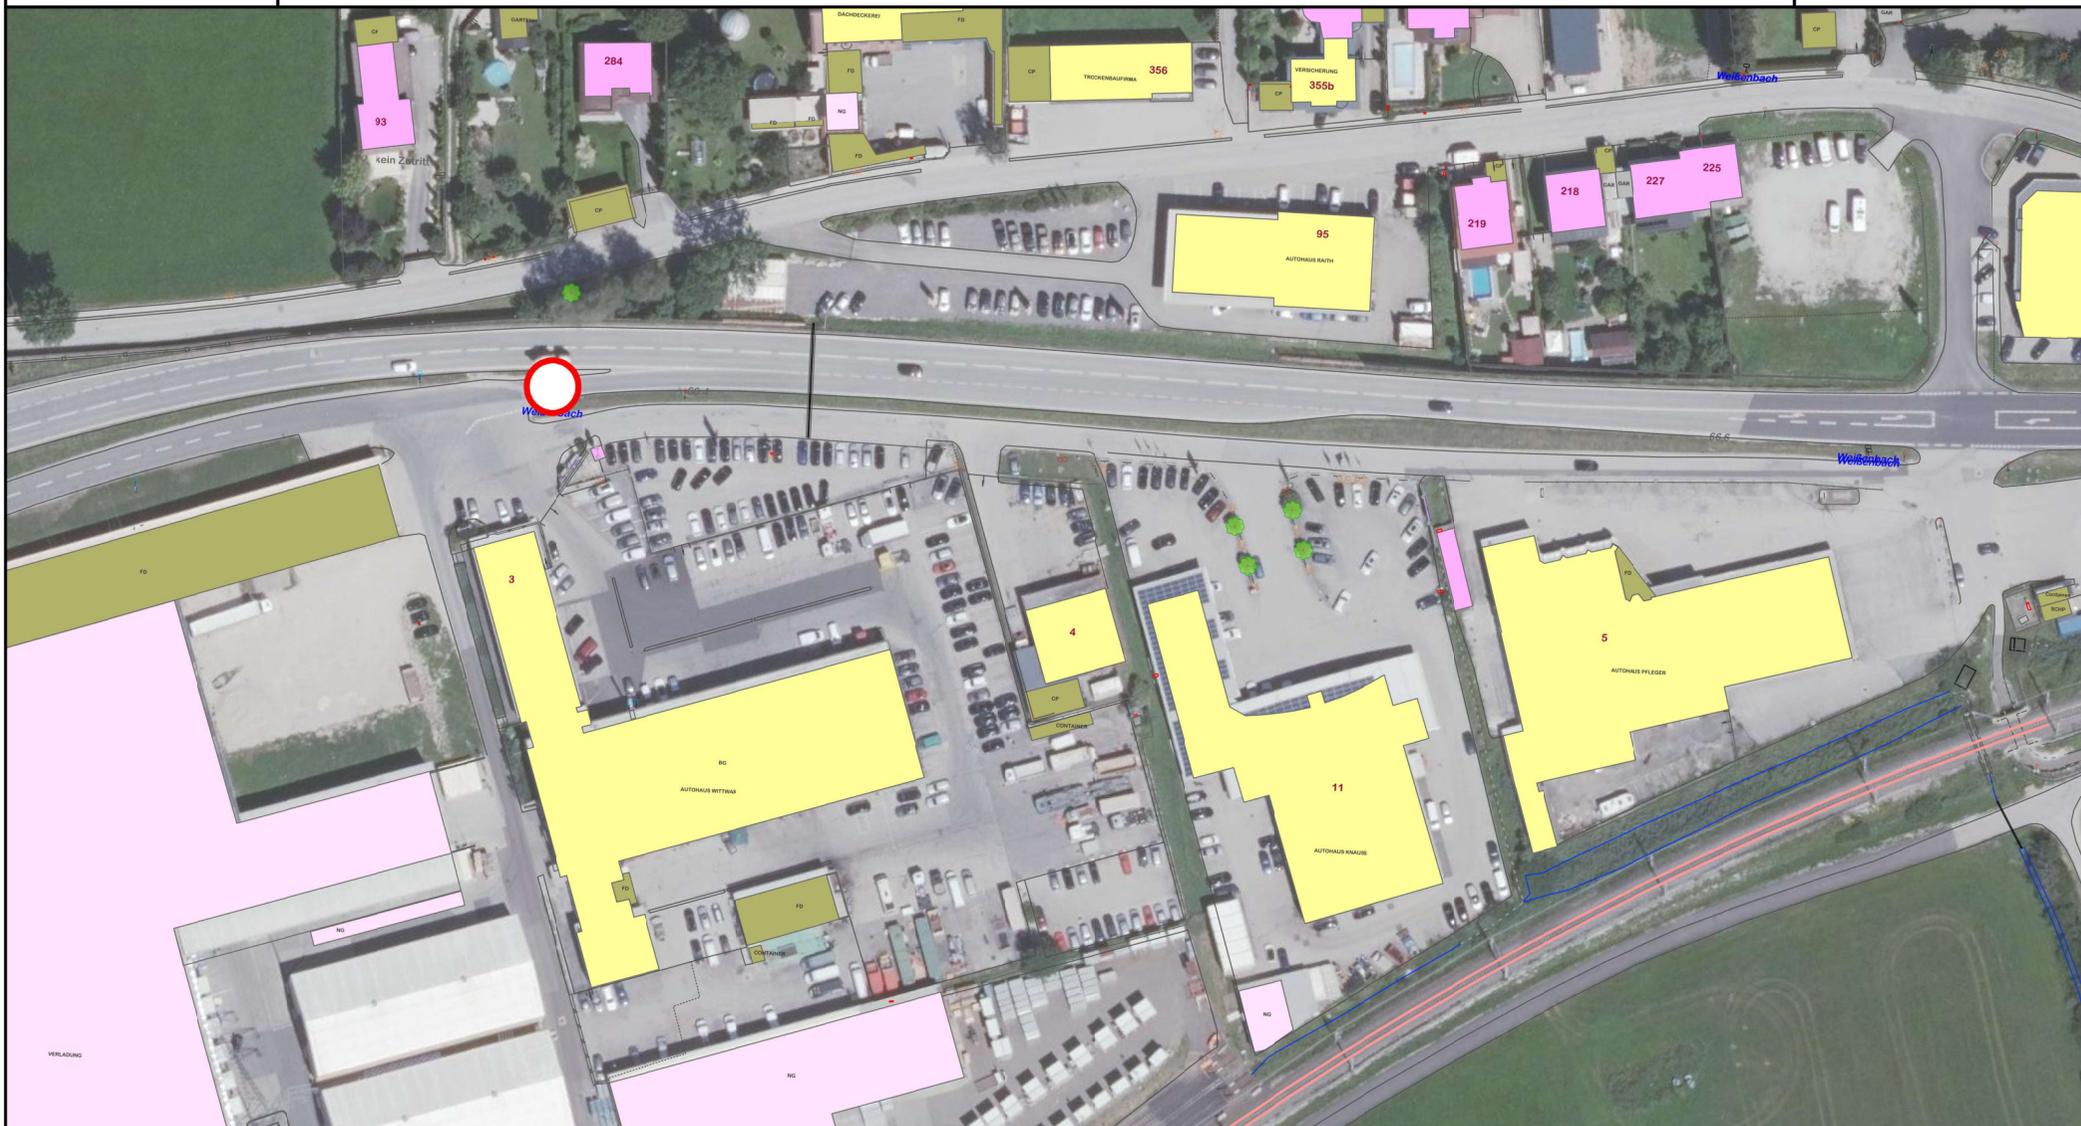

Maßstab 1 : 1.465

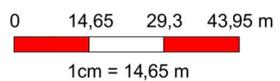

©BEV 2001, DKM-Datenkopie vom 01.04.2025. Für die Richtigkeit, Vollständigkeit und Aktualität der Daten wird keine Haftung übernommen. Bei Grabungsarbeiten ist in jedem Fall das Einvernehmen mit dem Leitungsbetreiber herzustellen.

